


PARCELA 89-49


VALDESPARTERA


VALDESPARTERA

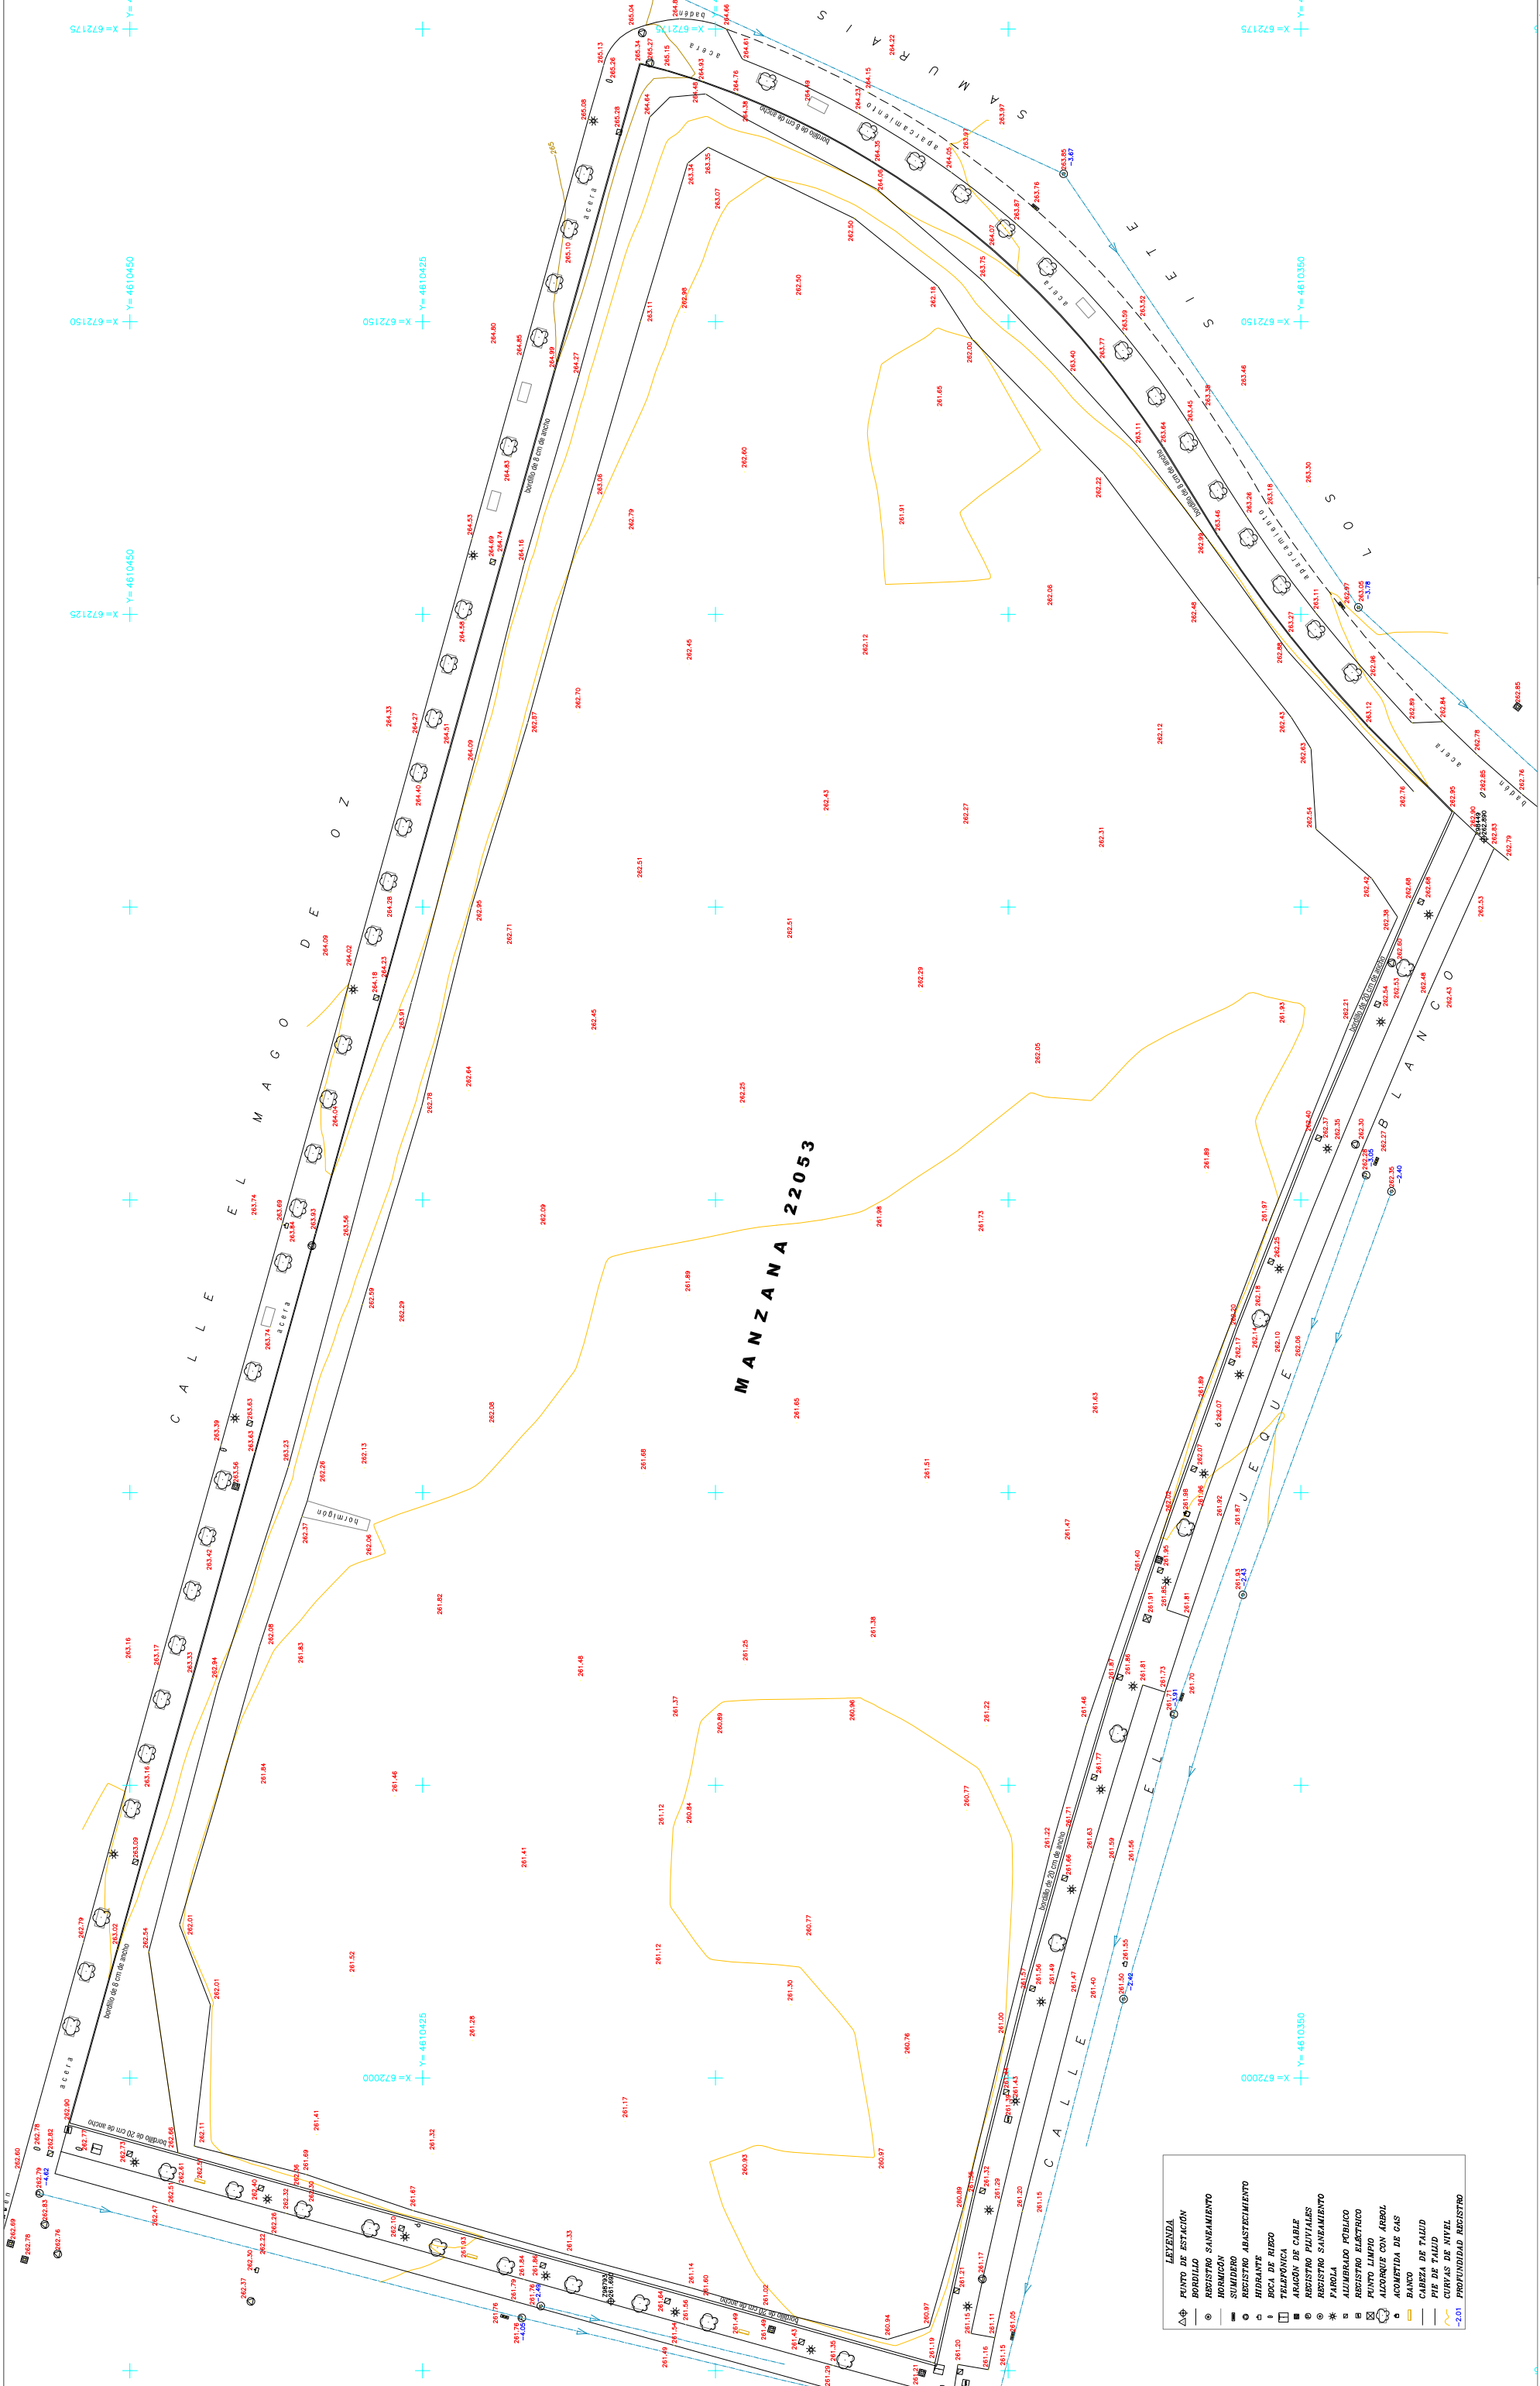


LEYENDA


	PUNTO DE ESTACION
	BORNEO
	REGISTRO SANAMIENTO
	HORMIGON
	REGISTRO ABASTECIMIENTO
	HIDRANTE
	ERCA DE RIO
	ARAGON DE CABLE
	REGISTRO PUJILES
	REGISTRO SANAMIENTO
	ALBERGUE PUBLICO
	REGISTRO RETRICO
	ALCORNOCOS CON ARBOL
	ABERTIDA DE GAS
	BANZO
	CURVAS DE NIVEL
	PROFUNDIDAD REGISTRADA

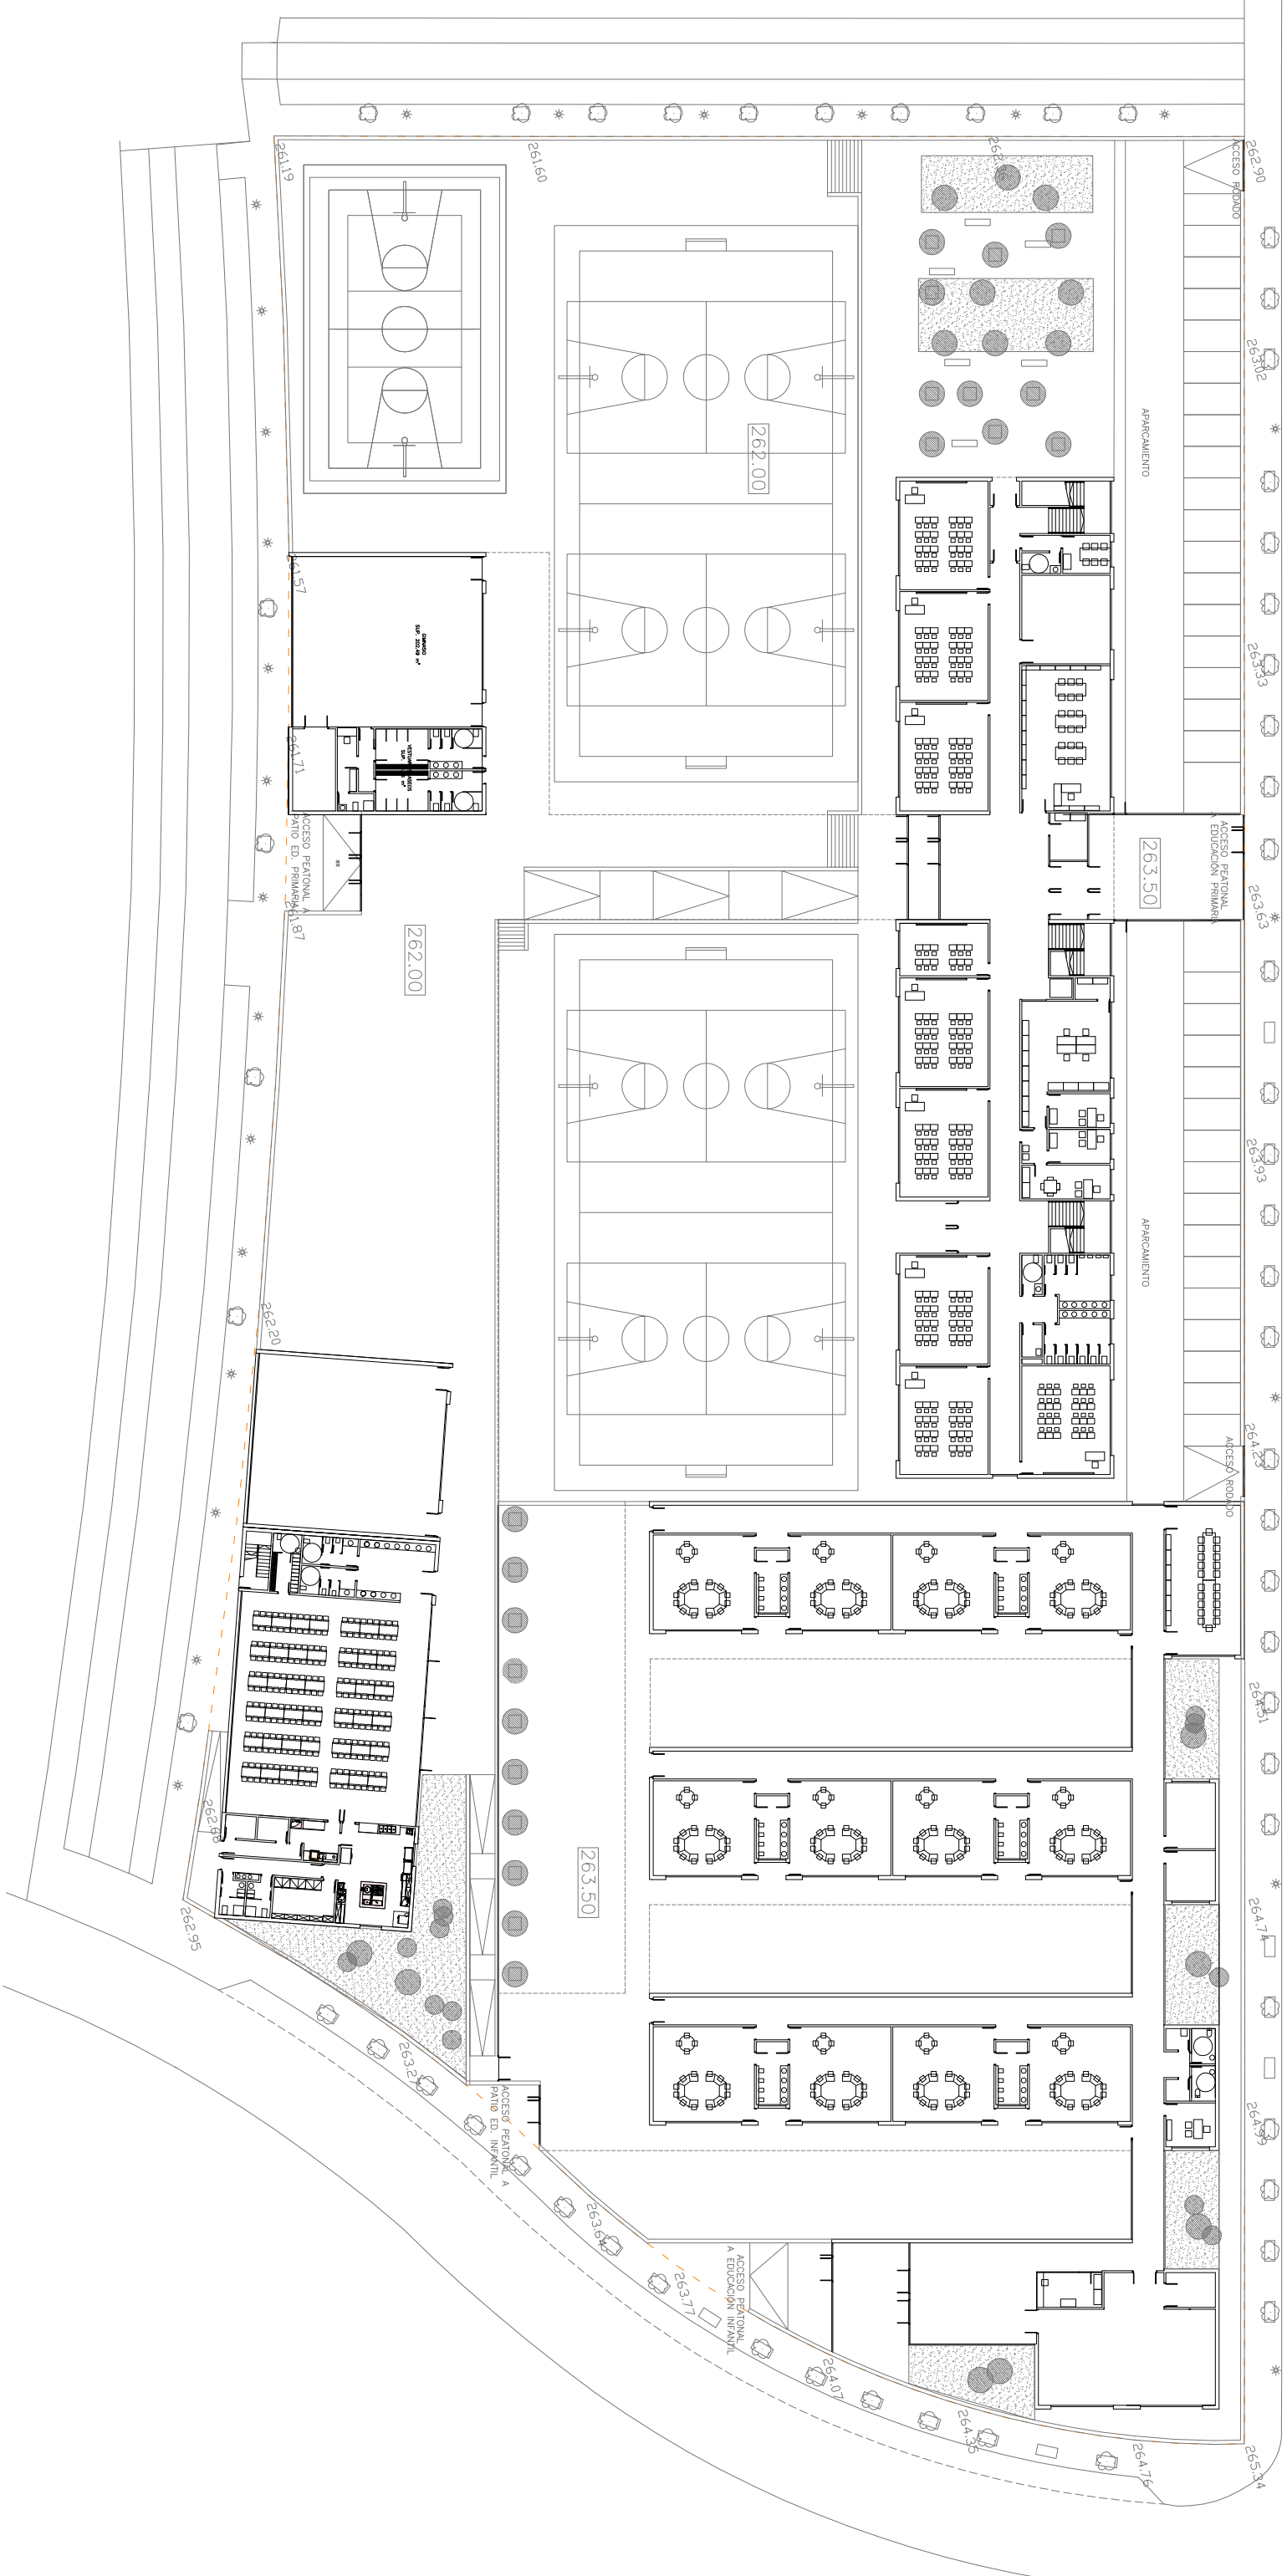

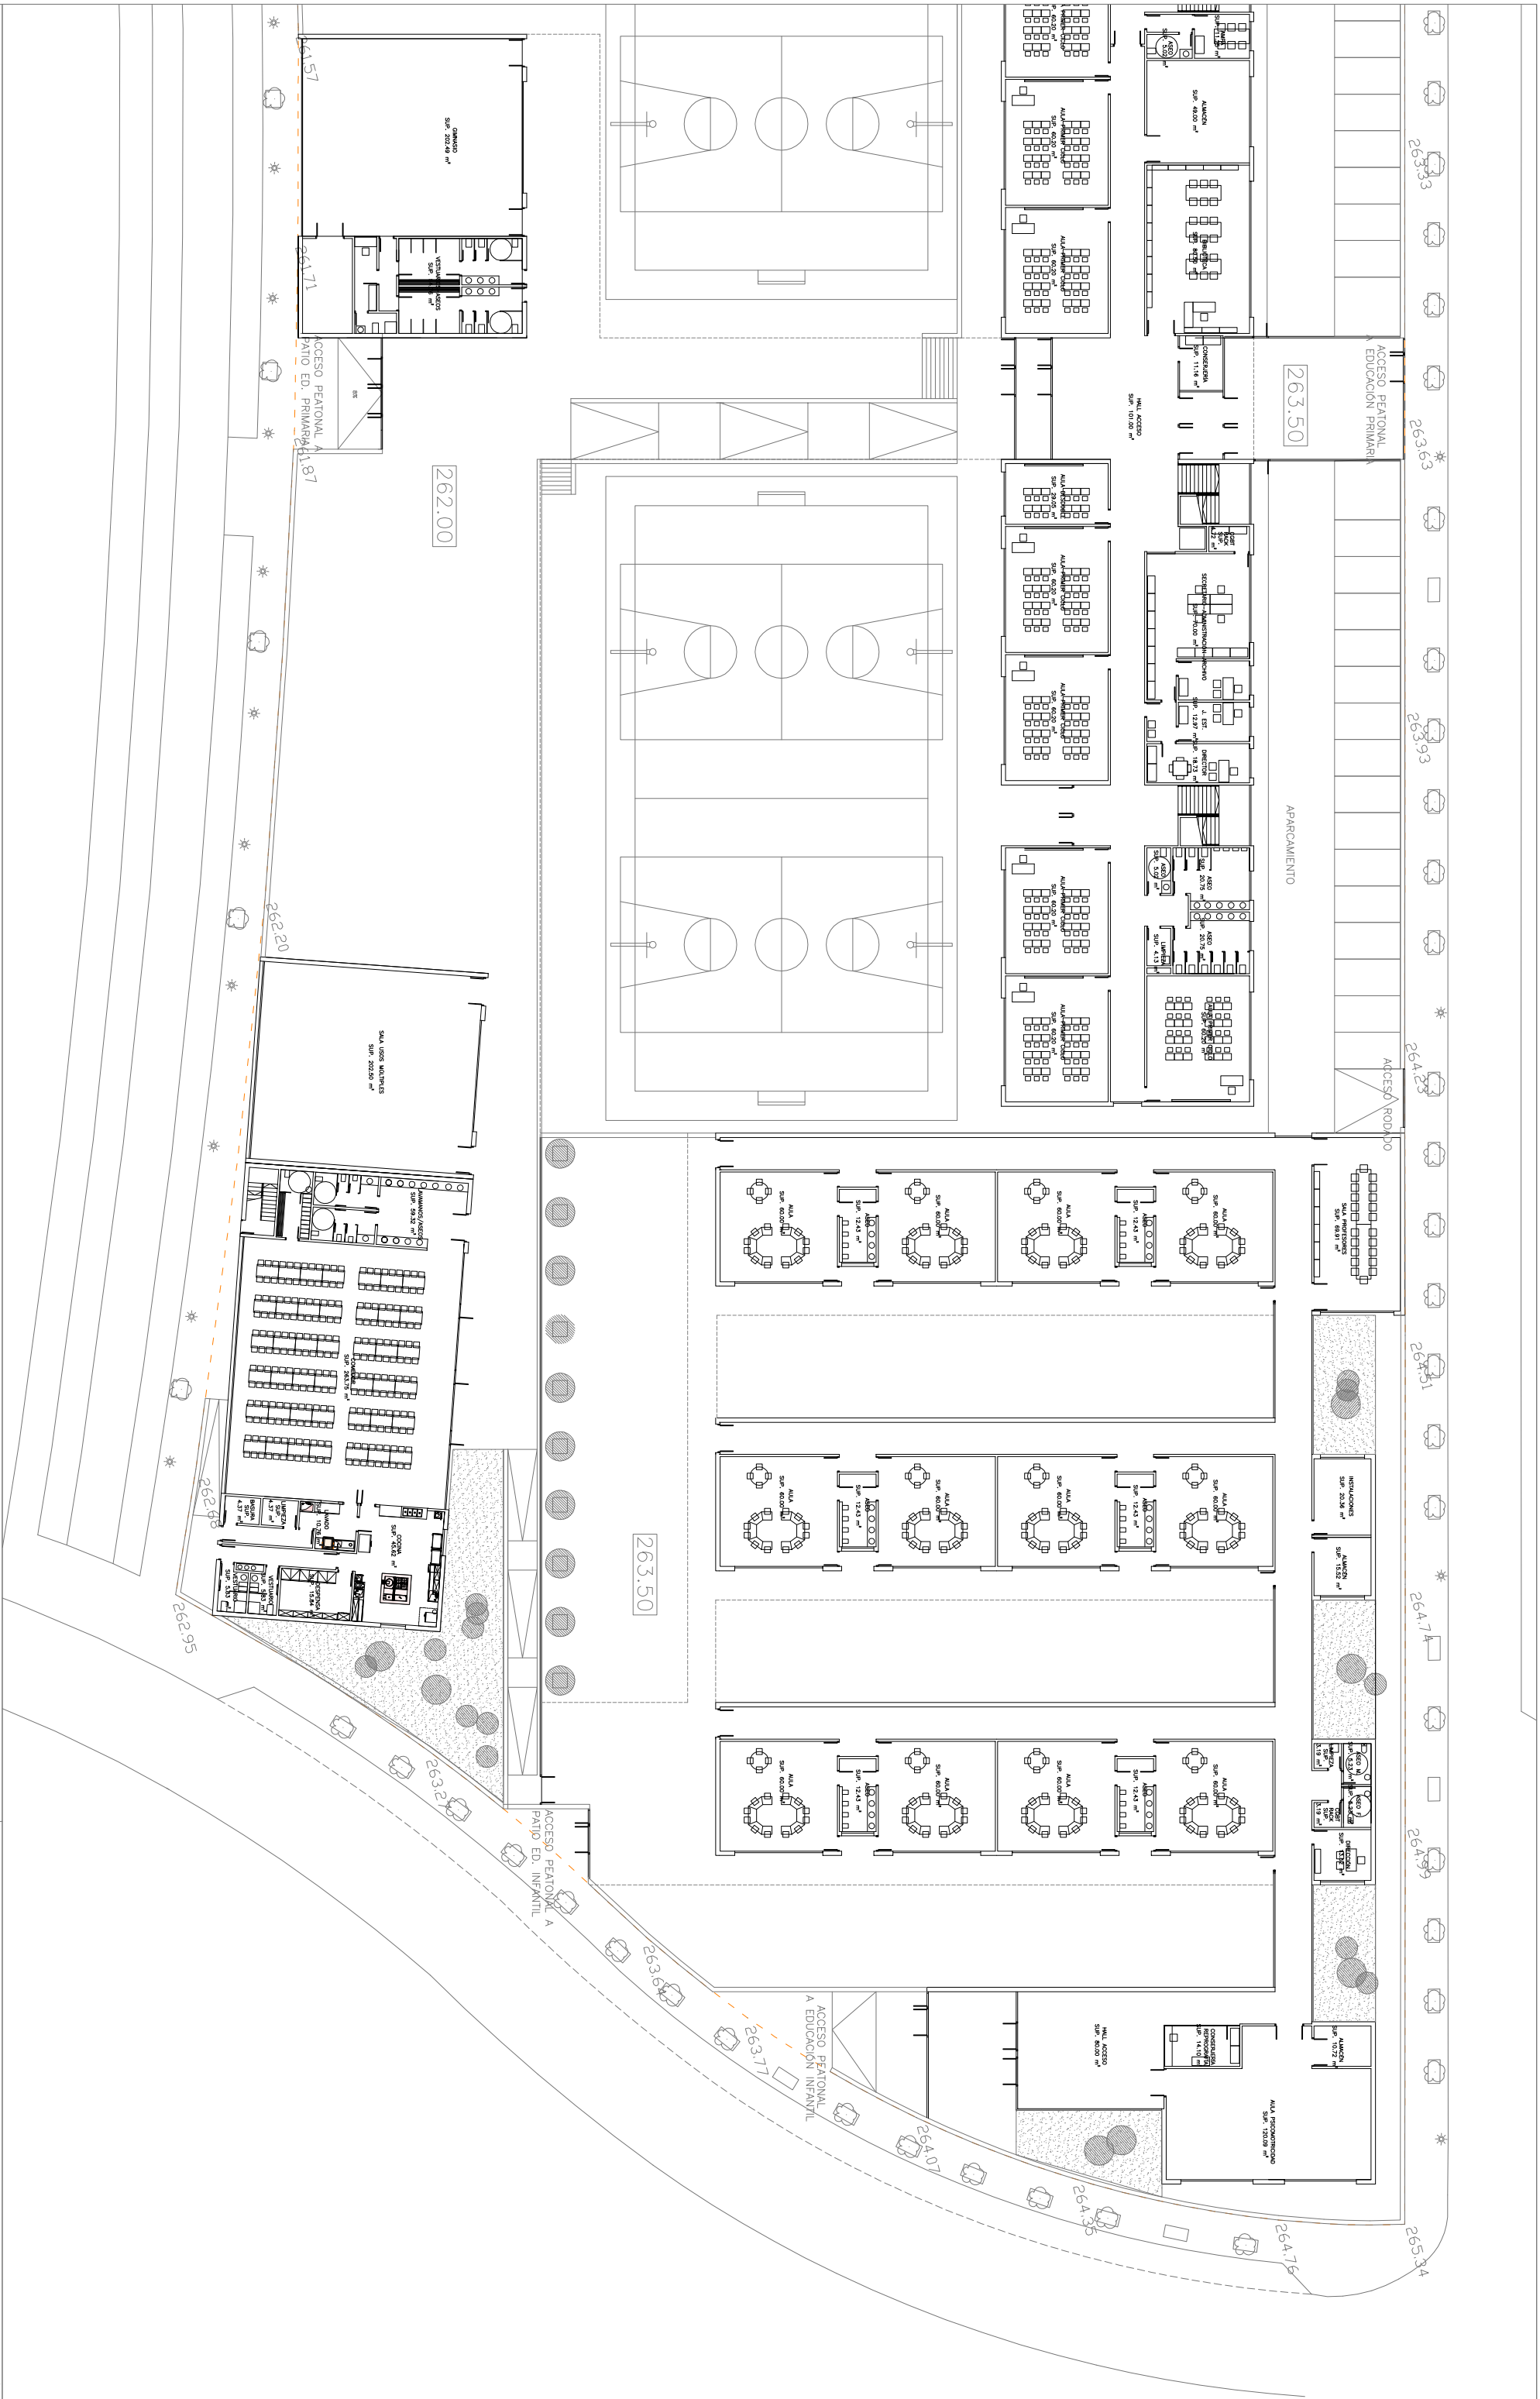


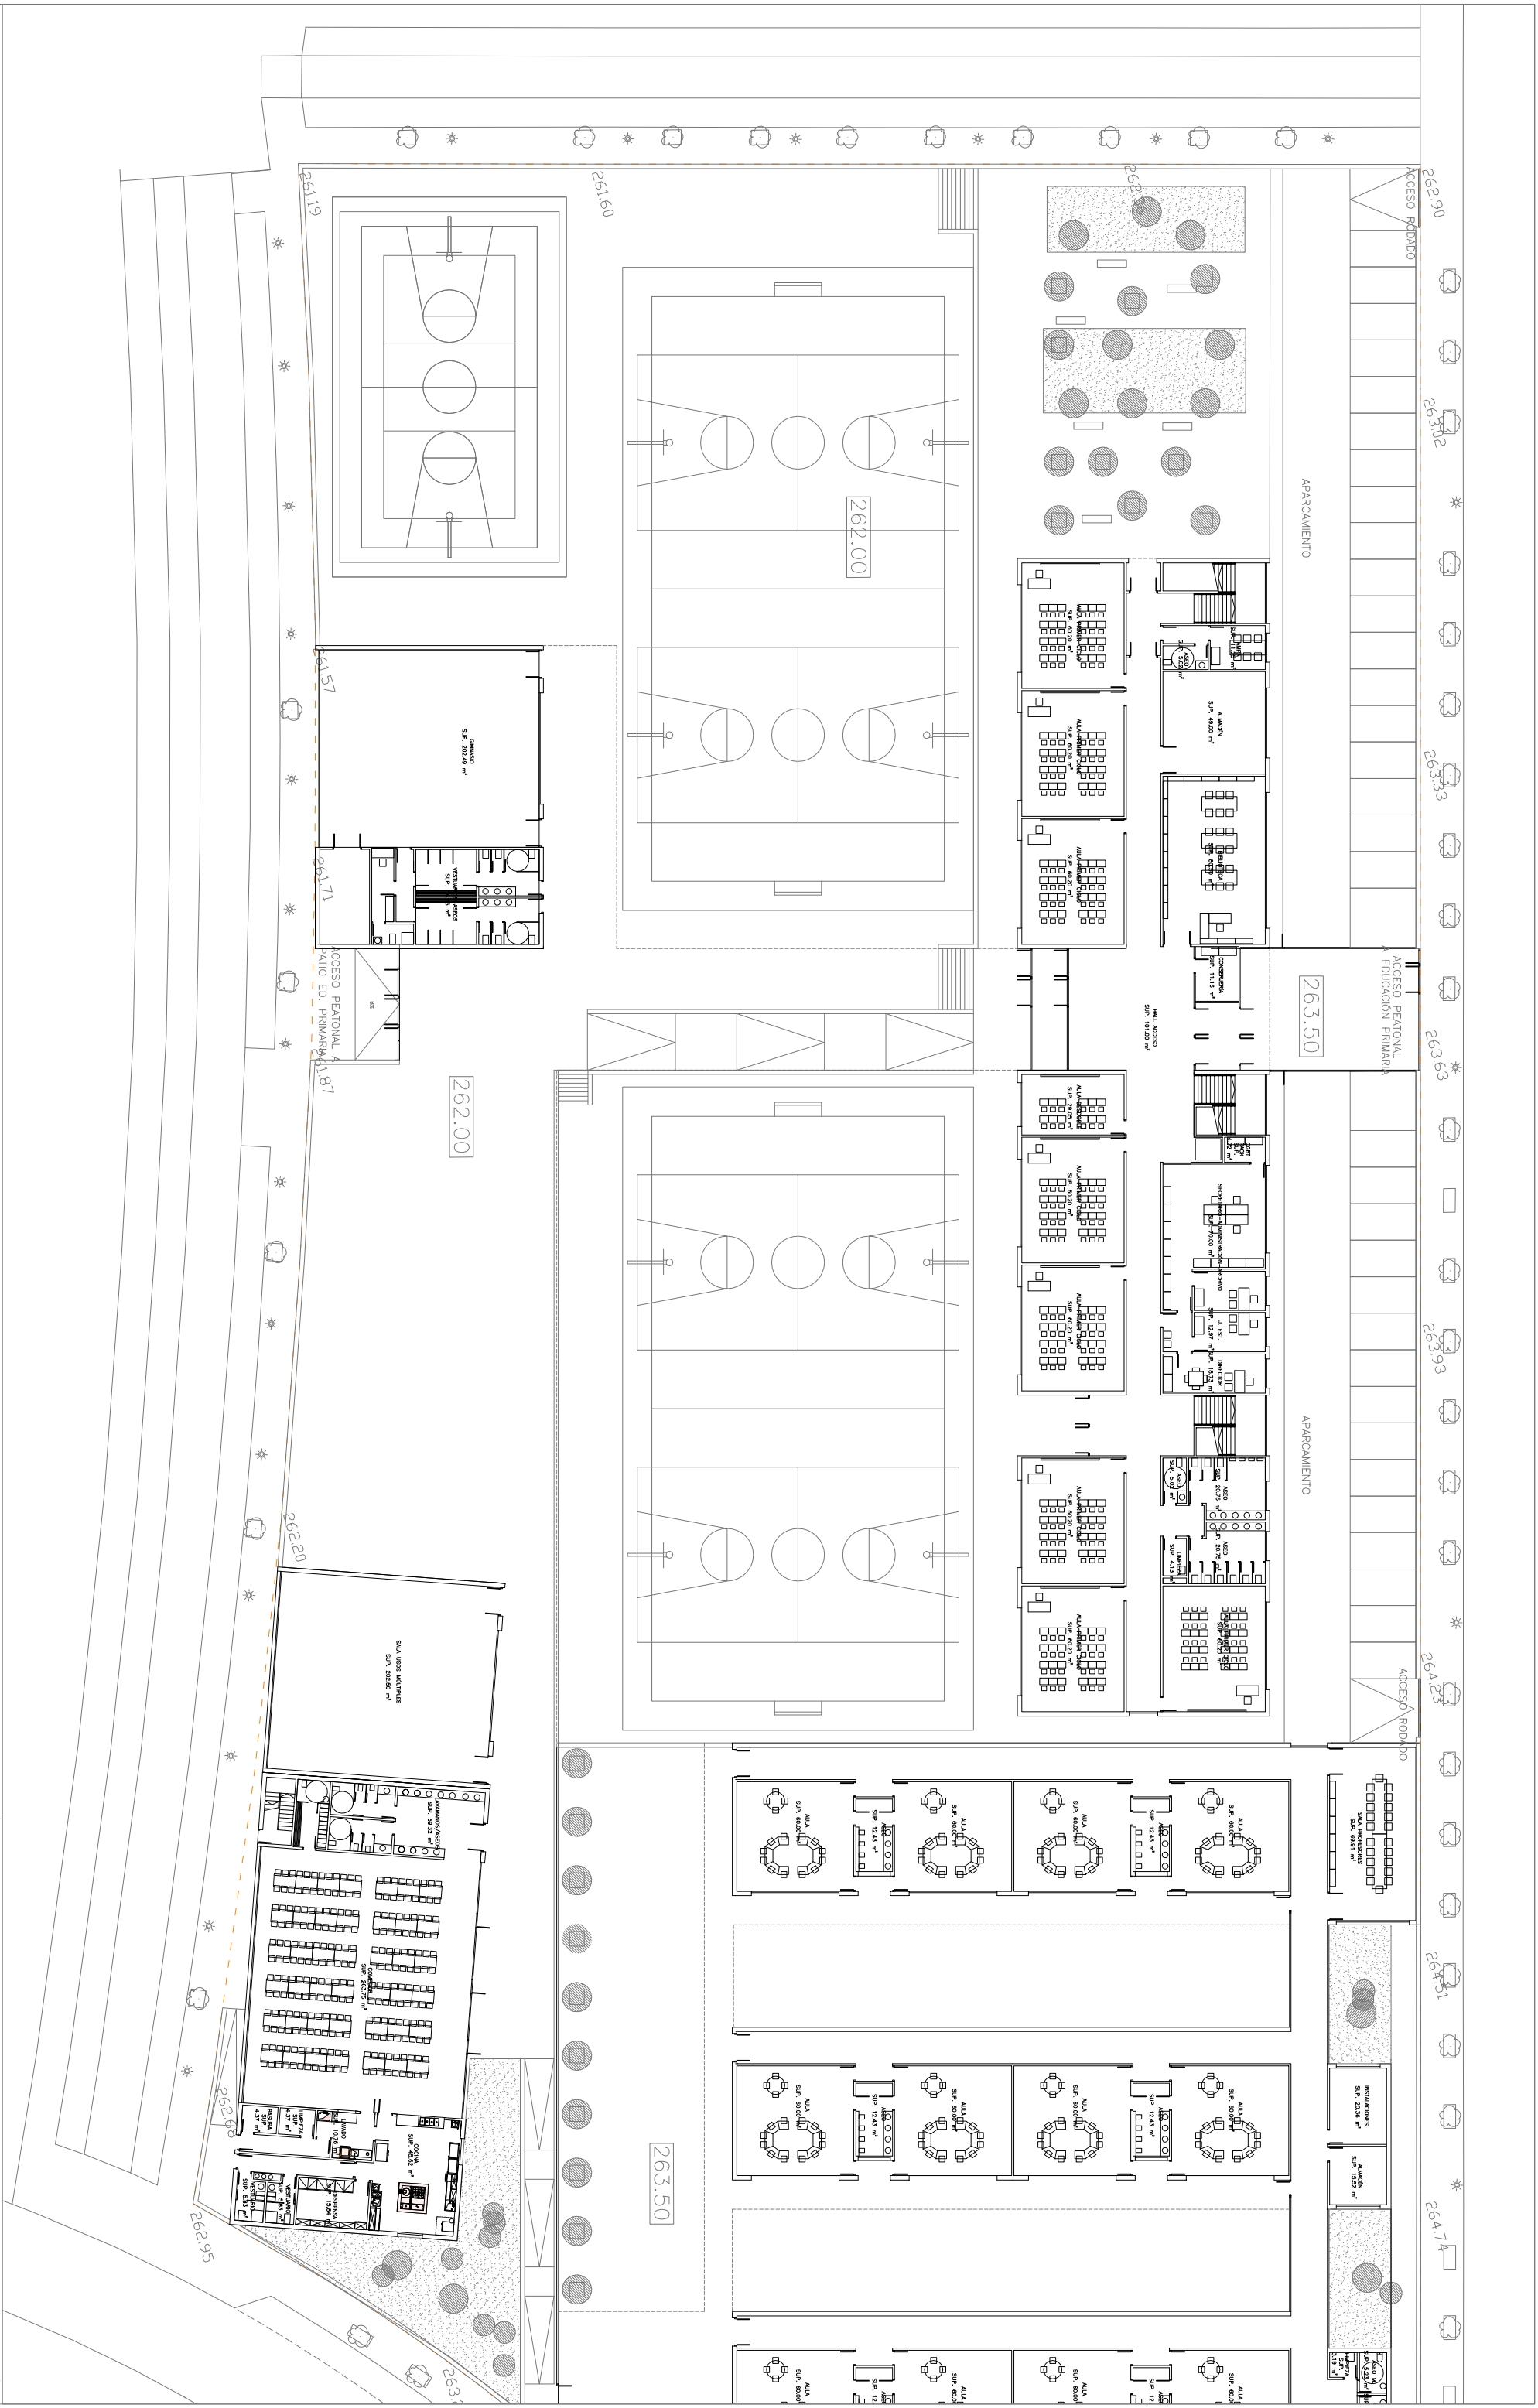


PLANTA SEGUNDA AULARIO 24 UDS EDUCACIÓN PRIMARIA

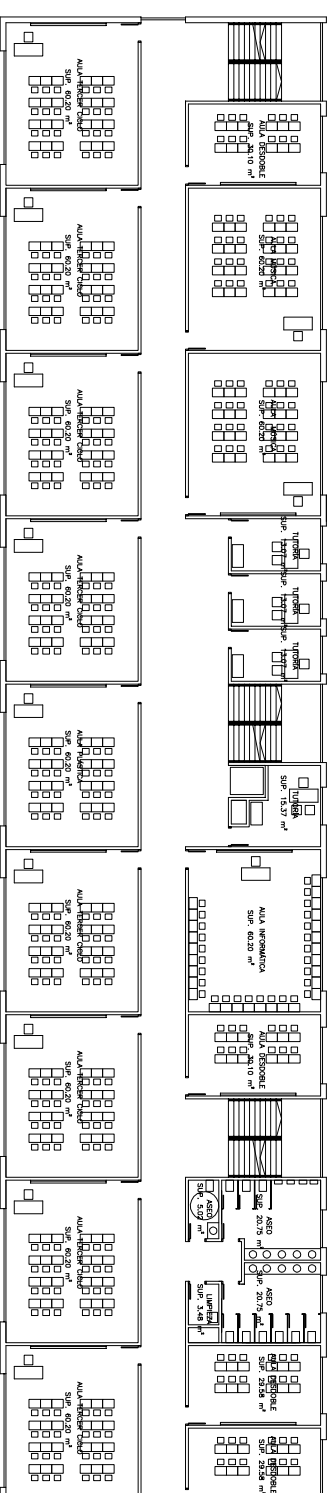


PLANTA PRIMERA AULARIO 24 UDS EDUCACIÓN PRIMARIA

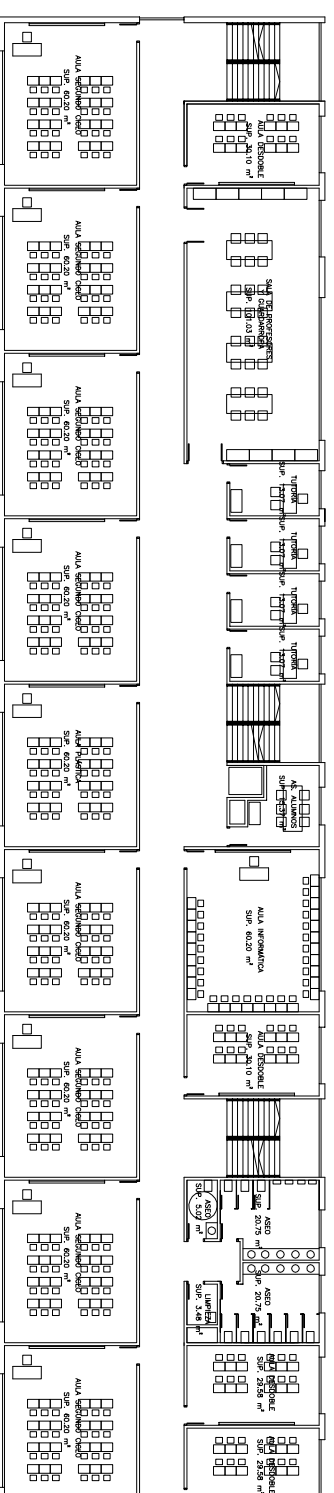


PLANTA BAJA AULARIO 24 UDS EDUCACIÓN PRIMARIA

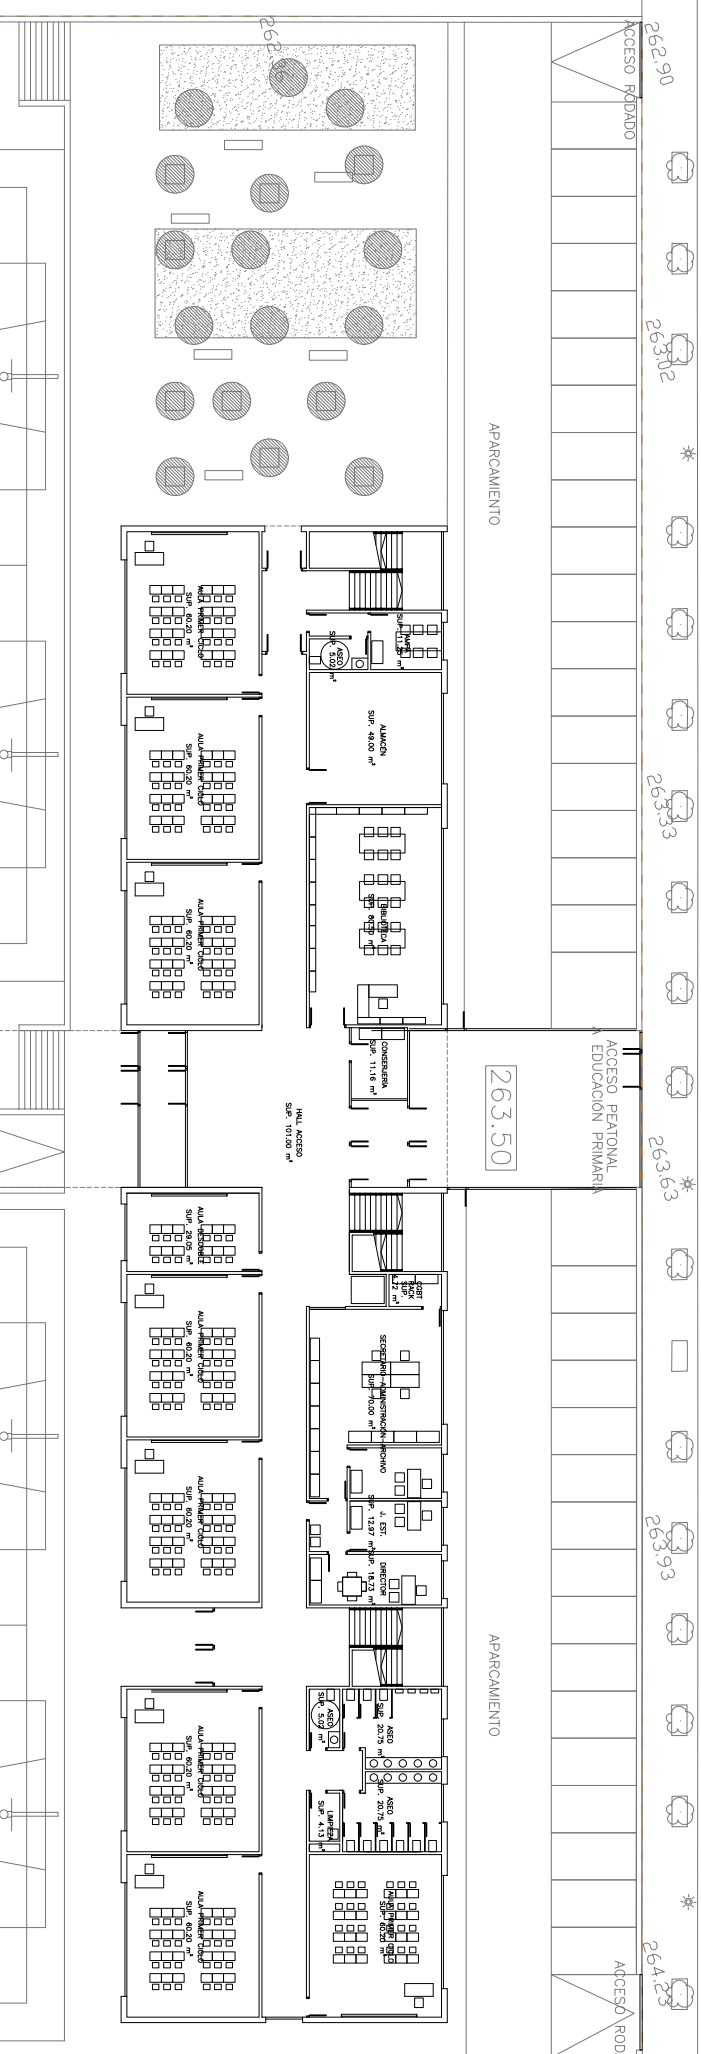


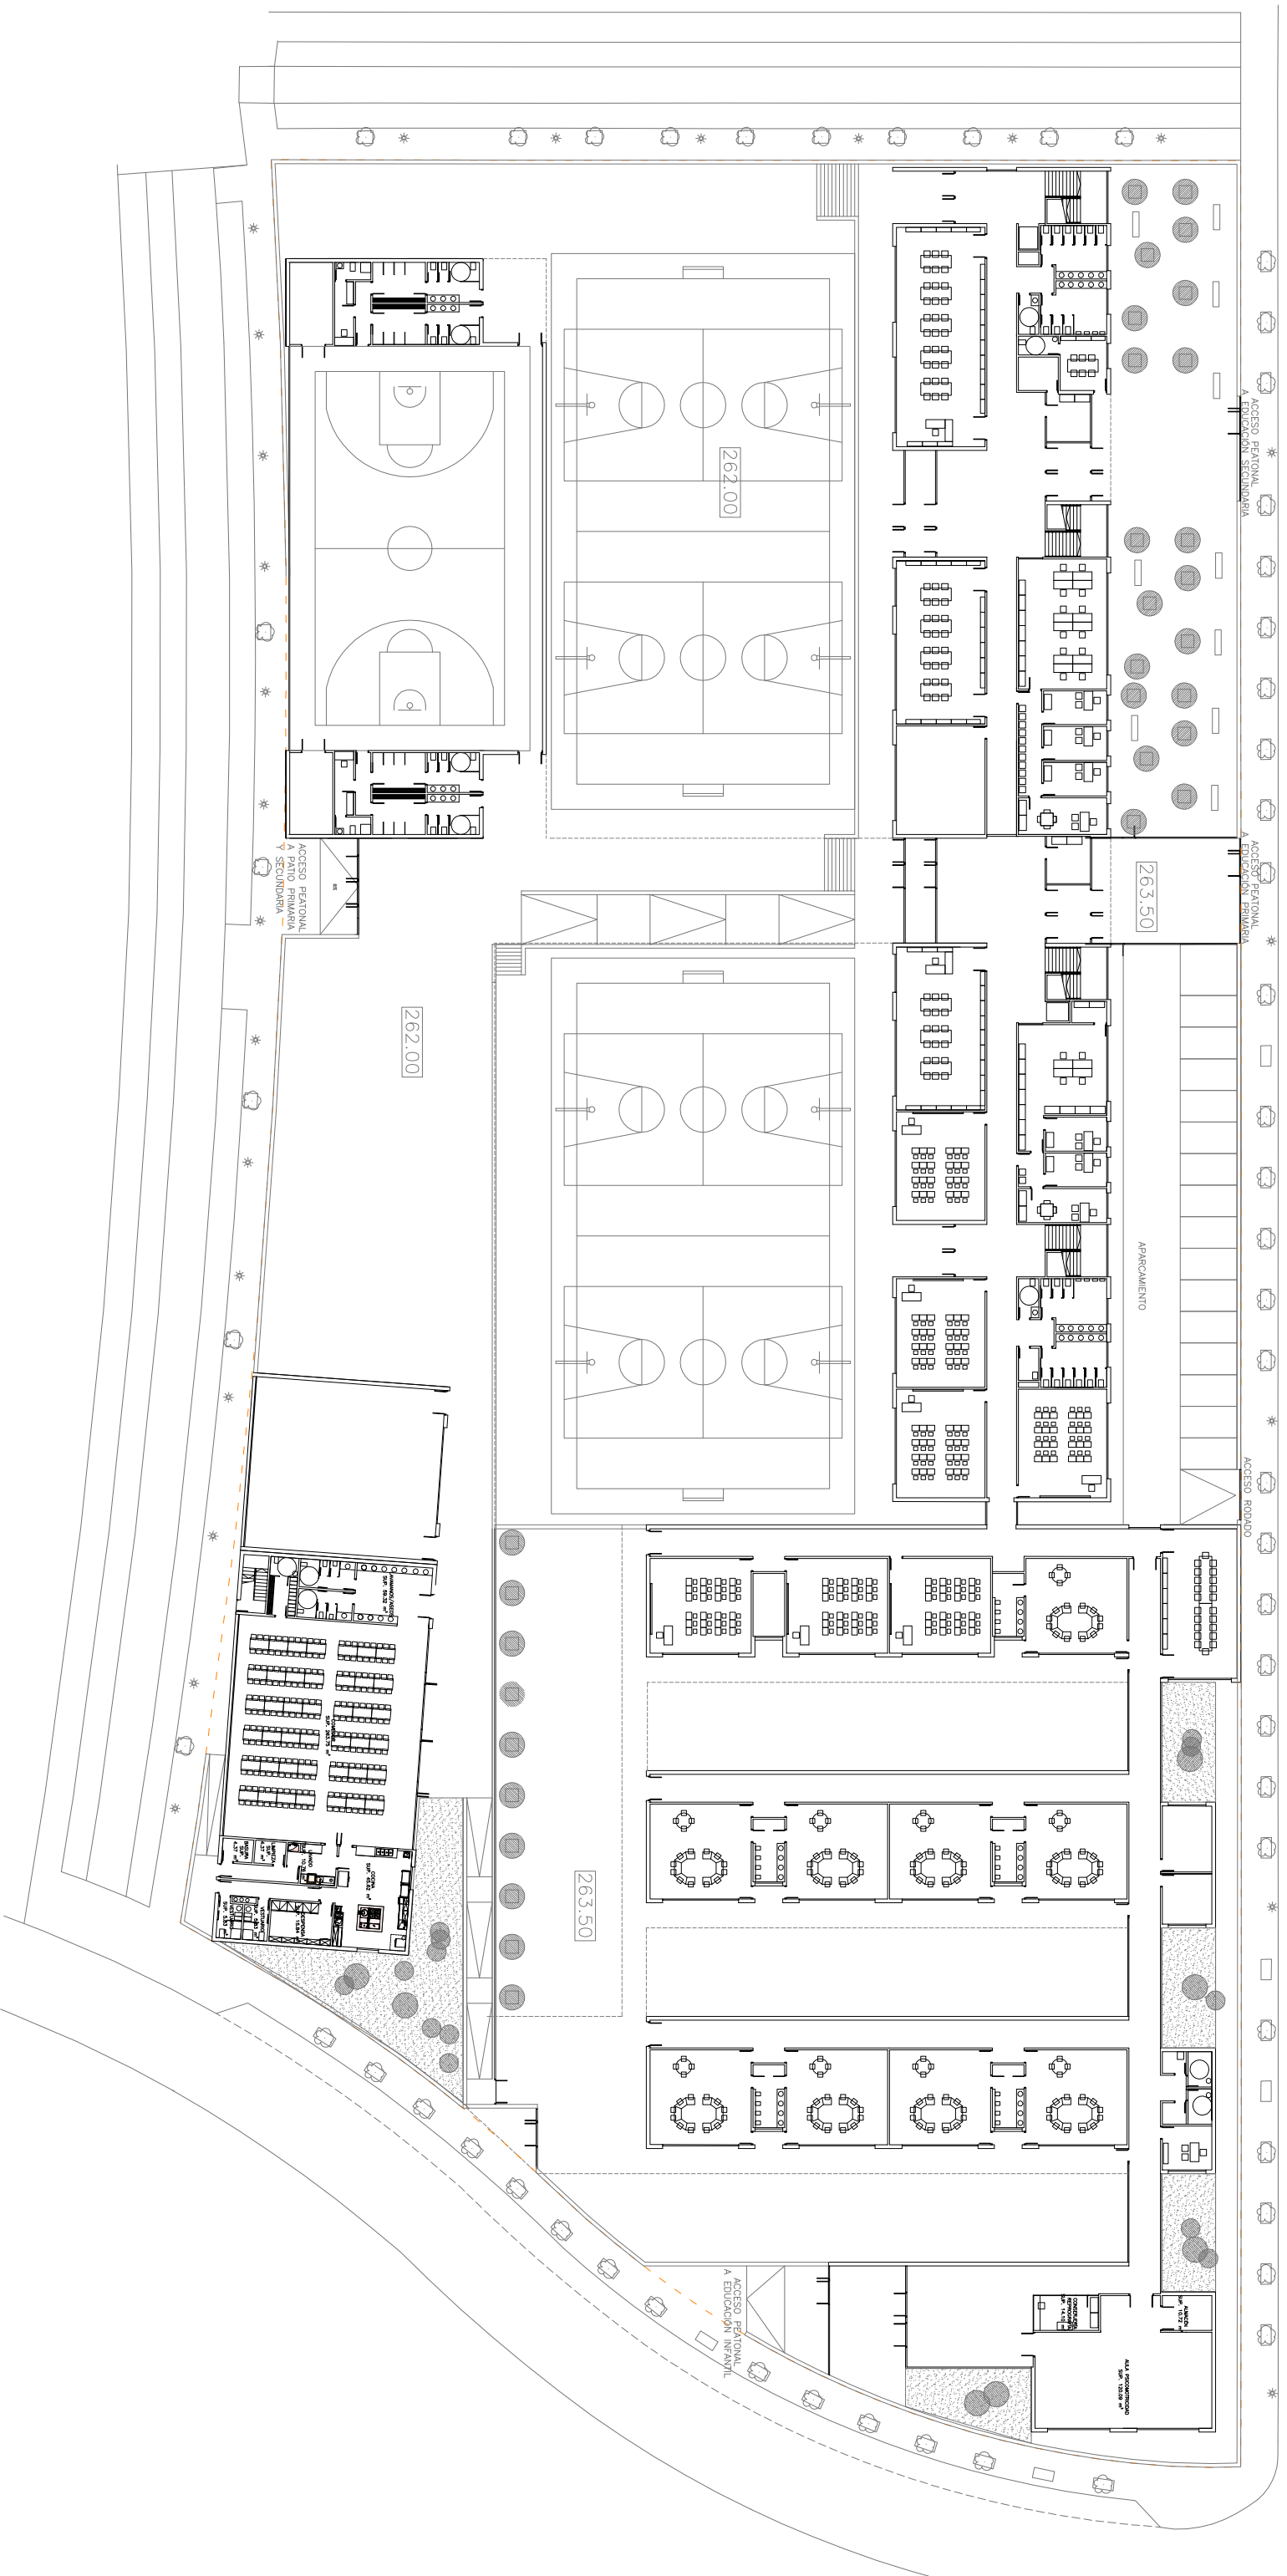


PLANTA TERCERA AULARIO 16 UDS EDUCACIÓN SECUNDARIA

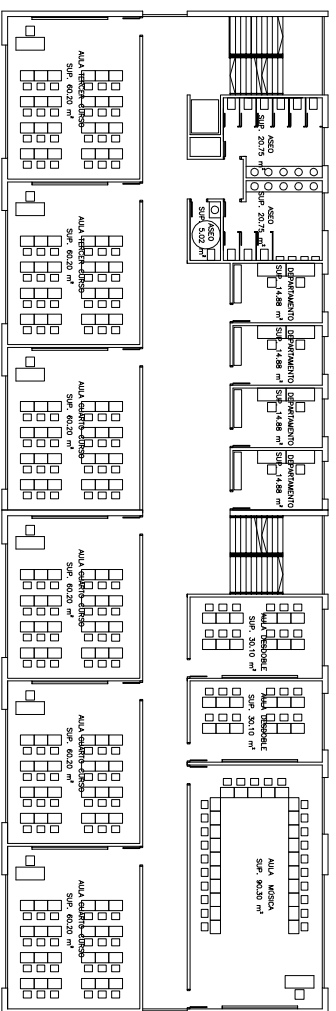


PLANTA SEGUNDA AULARIO 16 UDS EDUCACIÓN SECUNDARIA

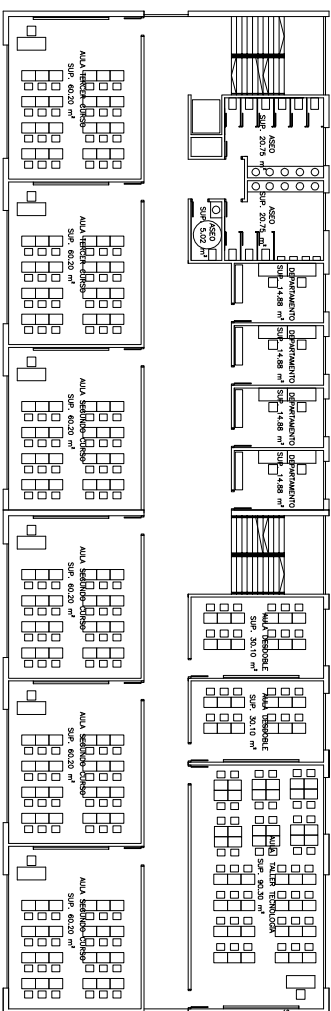


PLANTA PRIMERA AULARIO 16 UDS EDUCACIÓN SECUNDARIA

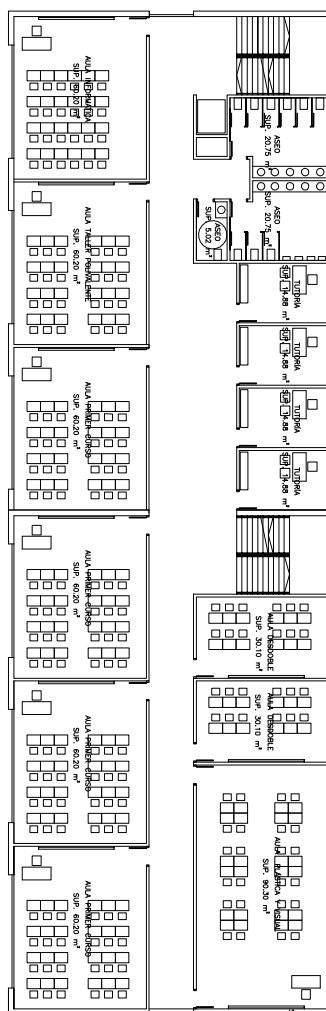


PLANTA BAJA AULARIO 16 UDS EDUCACIÓN SECUNDARIA

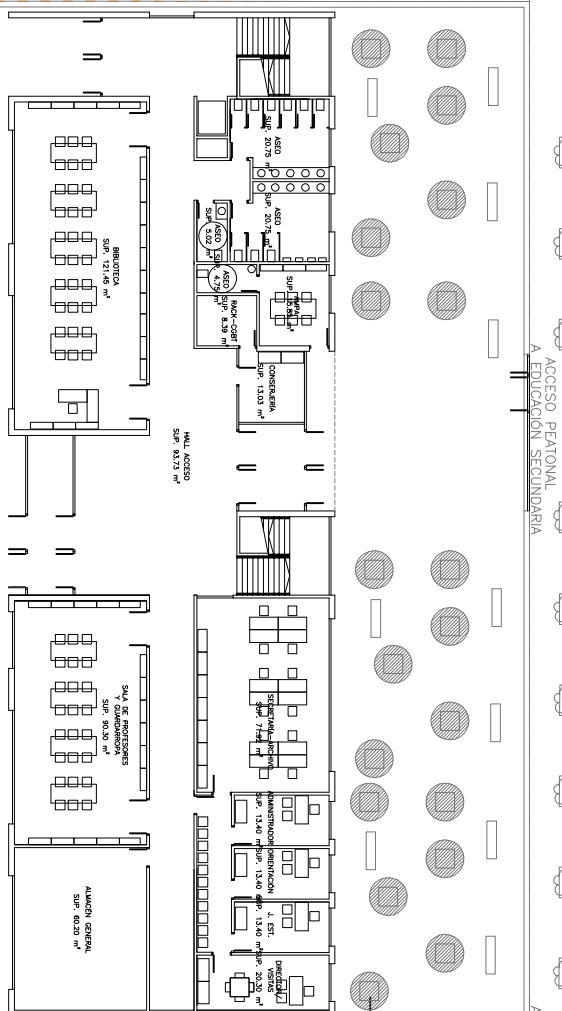

PLANTA SEGUNDA AULARIO 18 UDS EDUCACIÓN PRIMARIA

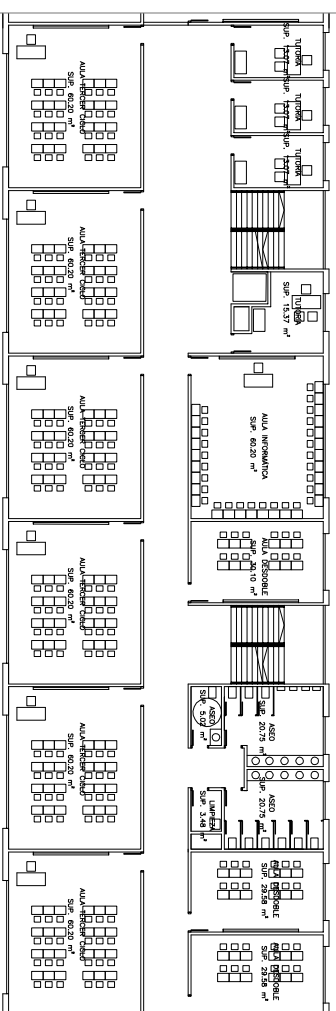

PLANTA PRIMERA AULARIO 18 UDS EDUCACIÓN PRIMARIA

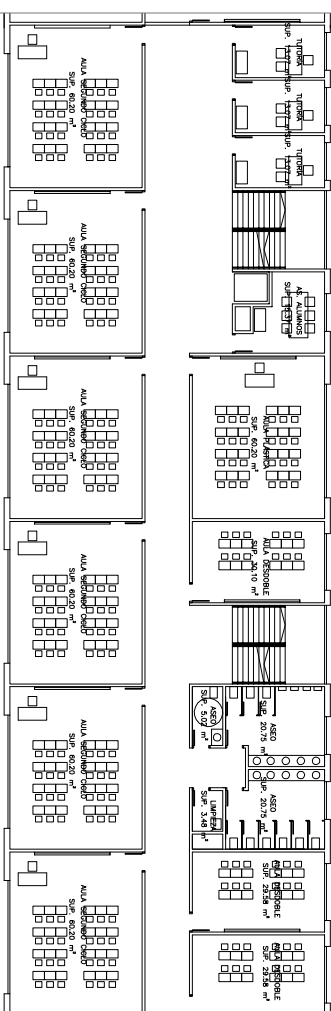

PLANTA BAJA AULARIO 18 UDS EDUCACIÓN PRIMARIA

